


ACCESIBILIDAD DEL ÁREA CENTRAL

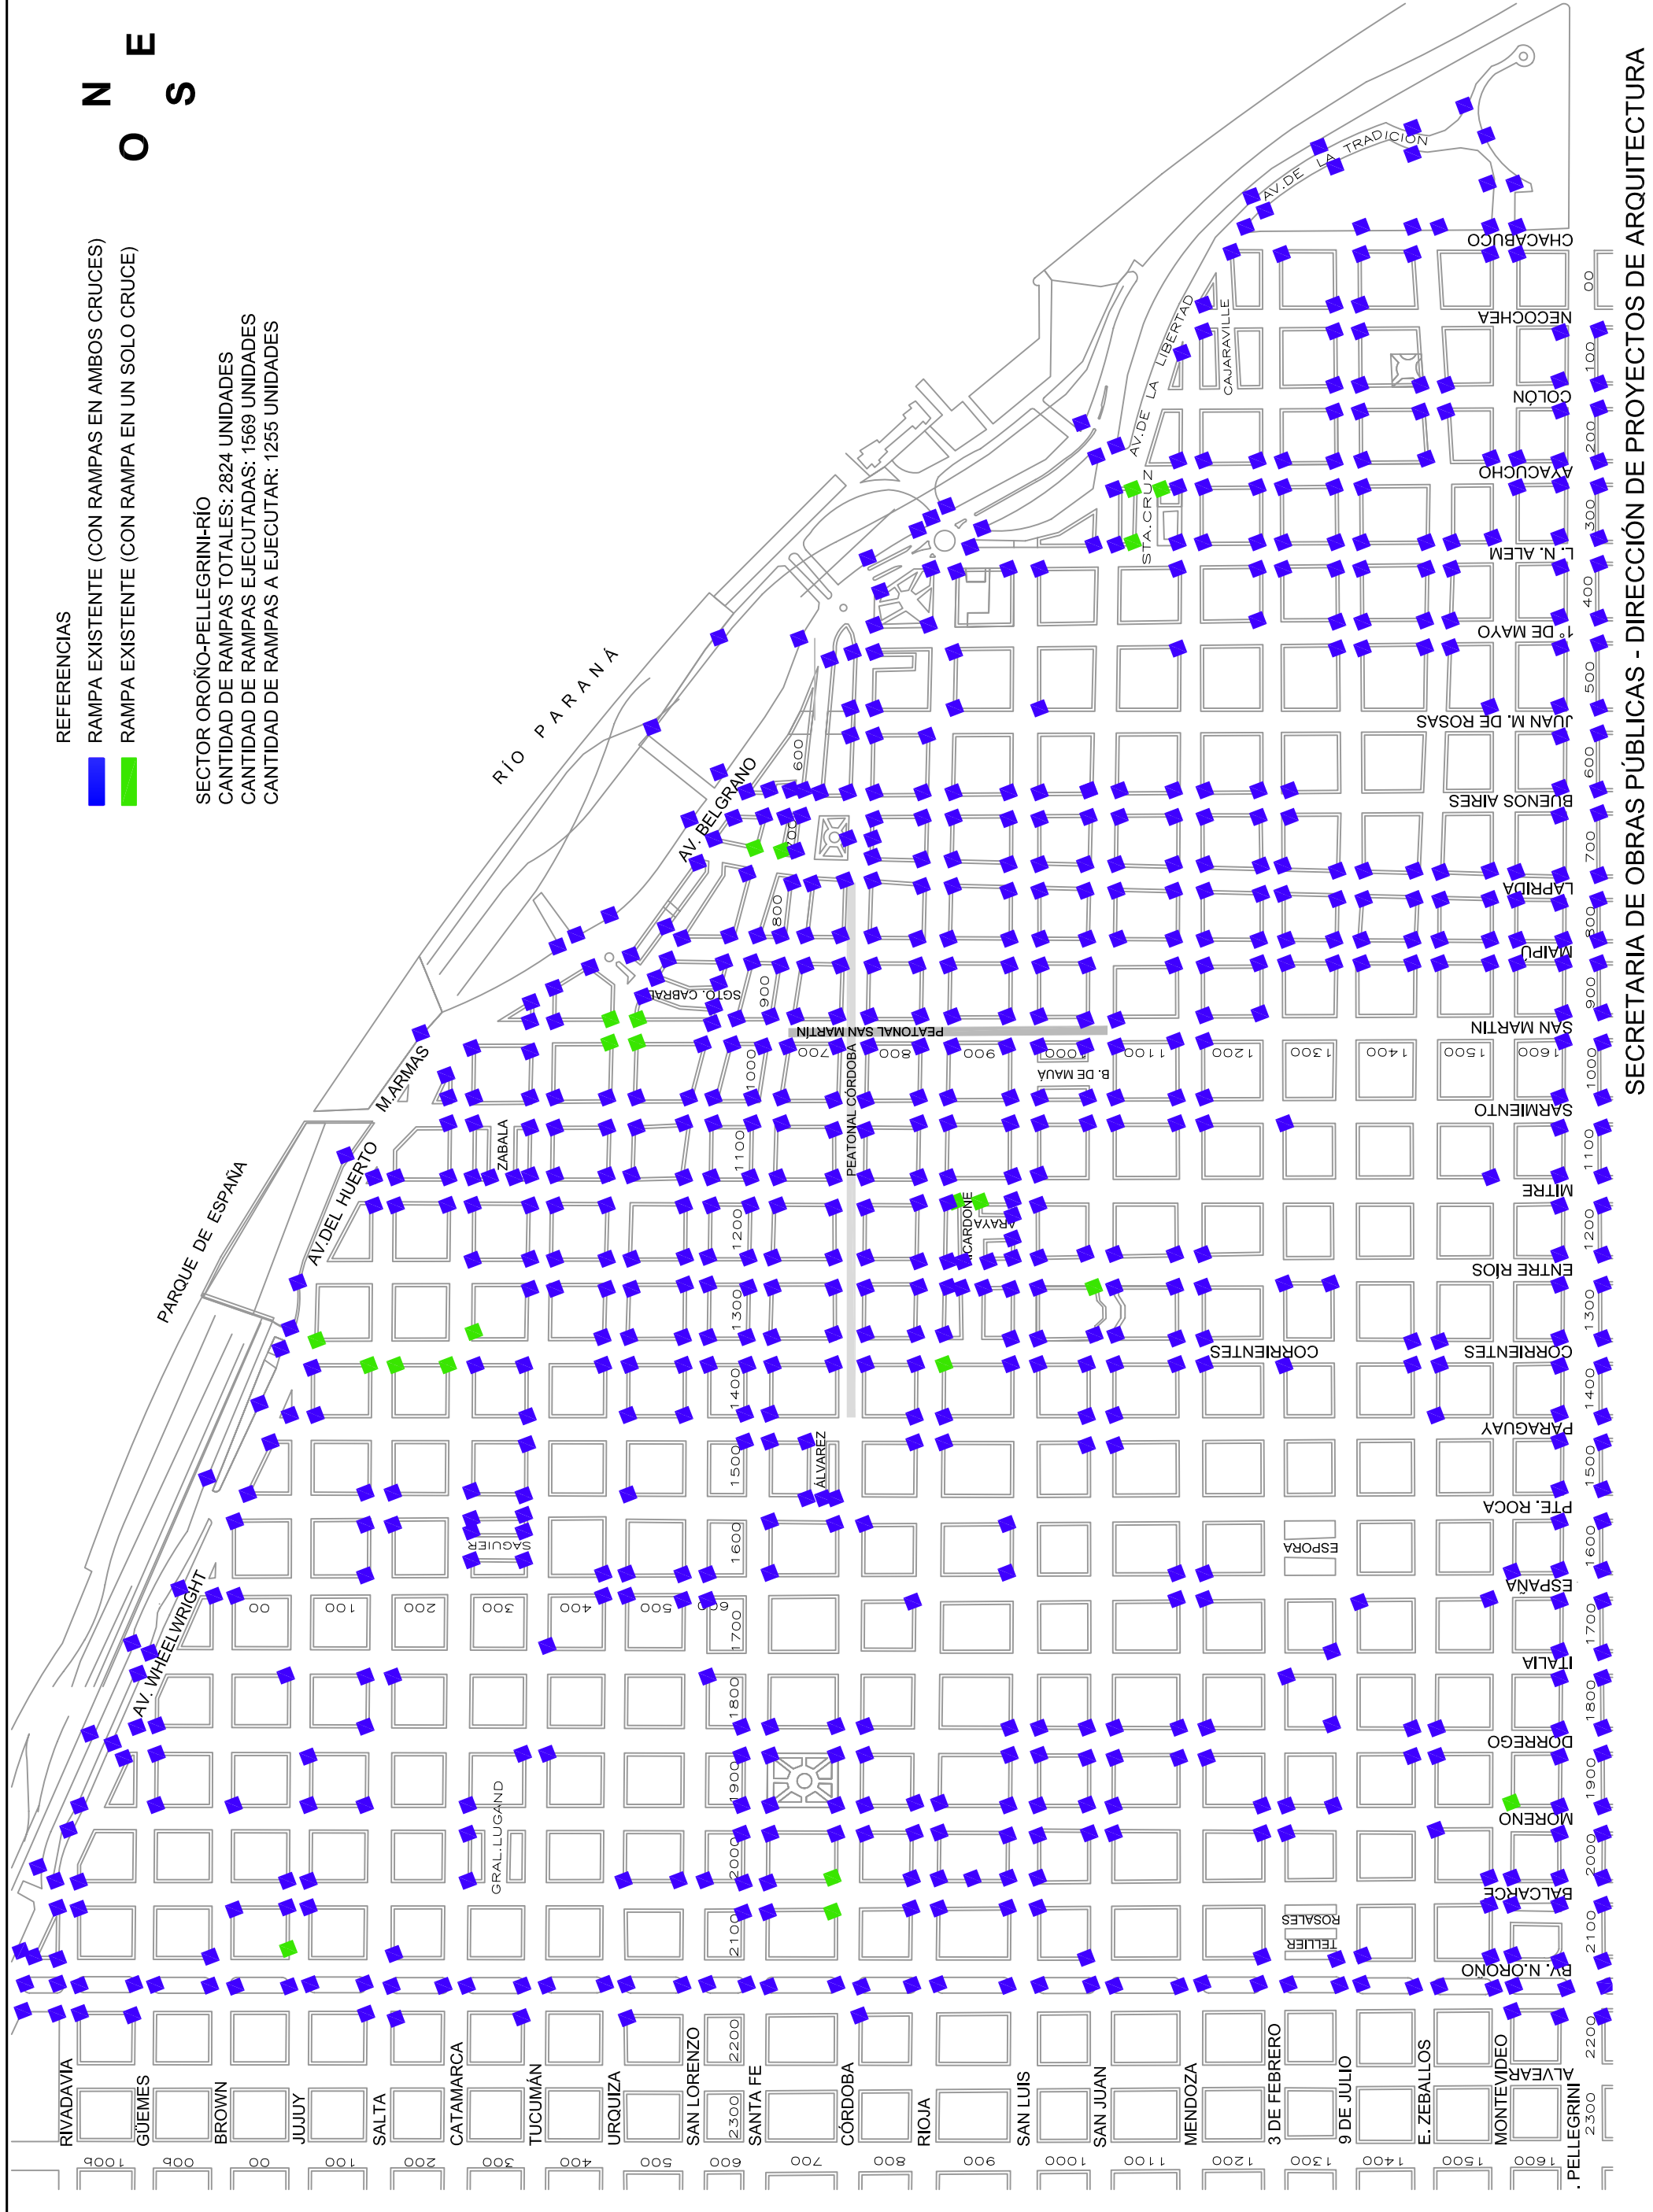

REFERENCIAS

- RAMPA EXISTENTE (CON RAMPAS EN AMBOS CRUCES)
- RAMPA EXISTENTE (CON RAMPA EN UN SOLO CRUCE)

SECTOR OROÑO-PELLEGRINI-RÍO
CANTIDAD DE RAMPAS TOTALES: 2824 UNIDADES
CANTIDAD DE RAMPAS EJECUTADAS: 1569 UNIDADES
CANTIDAD DE RAMPAS A EJECUTAR: 1255 UNIDADES